

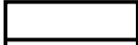

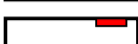

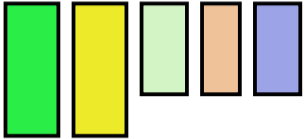





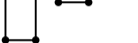





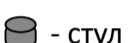







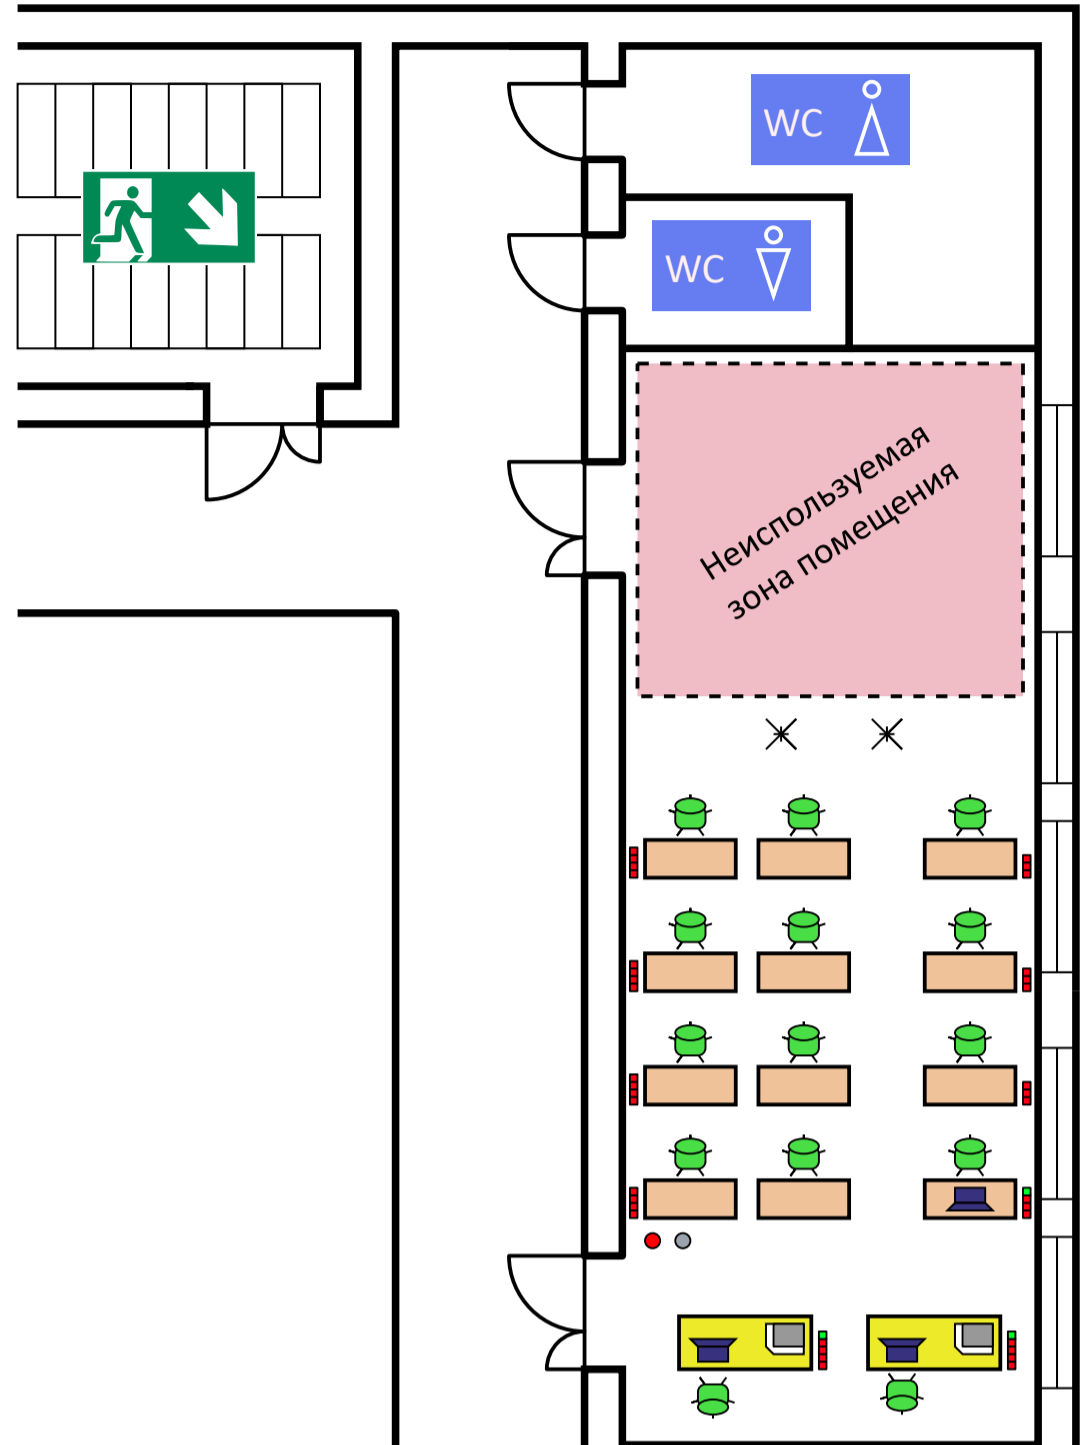


VI Открытый региональный чемпионат Санкт-Петербурга

План застройки площадки по компетенции «04 Мехатроника»

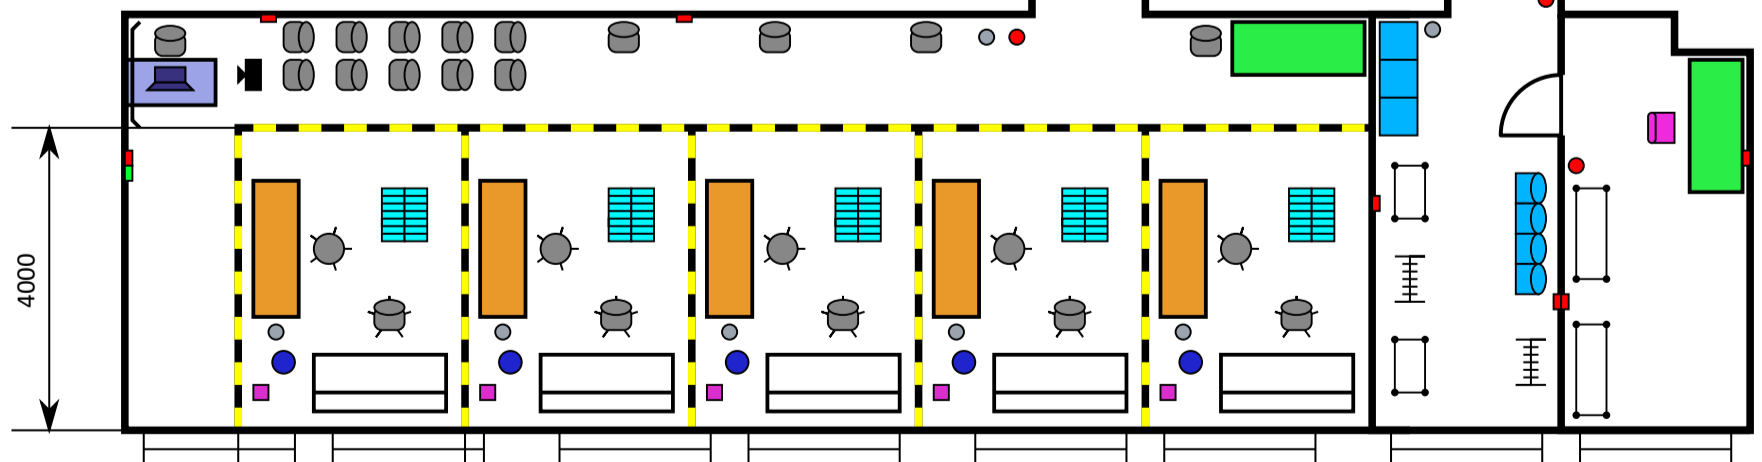
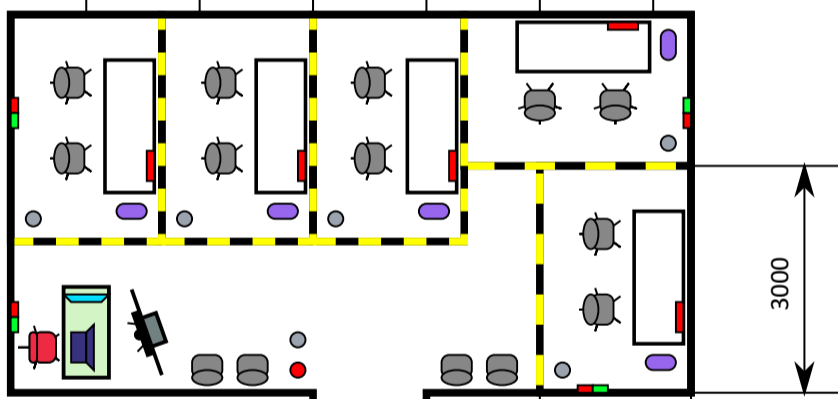
Условные обозначения

- | | |
|---|---|
|  - верстак |  - проектор |
|  - стол с полкой |  - ноутбук |
|  - стол с розетками (4 шт.) |  - монитор |
|  - столы |  - принтер |
|  - шкаф с запираемыми ячейками (12 шт.) |  - мусорная корзина |
|  - стеллажи |  - огнетушитель |
|  - вешалки напольные |  - компрессоры |
|  - стулья металлические |  - электроколонна с 2-мя розетками 220 В |
|  - стул |  - розетка 220 В (2 шт.) |
|  - стулья на колесиках |  - розетка(-и) (220 В) |
|  - табурет на колесиках |  - Ethernet розетка (2 шт.) |
|  - тумба Festo MPS (2 шт.) |  - подключение к сети Интернет |
|  - телевизор на подвижной стойке | |
|  - интерактивная доска | |



Комната экспертов (ауд. 216)

Рабочие зоны Juniors (ауд. 221)



Рабочие зоны (ауд. 210а)

Комната участников (ауд. 211)
Склад

СОГЛАСОВАНО

Главный эксперт _____ / Антонов Е.С.